

СОГЛАСОВАНО:

СОГЛАСОВАНО:

Взам. инв. №


Подпись и дата

Инв. № подл.


Фасад А-В




Фасад 1-5

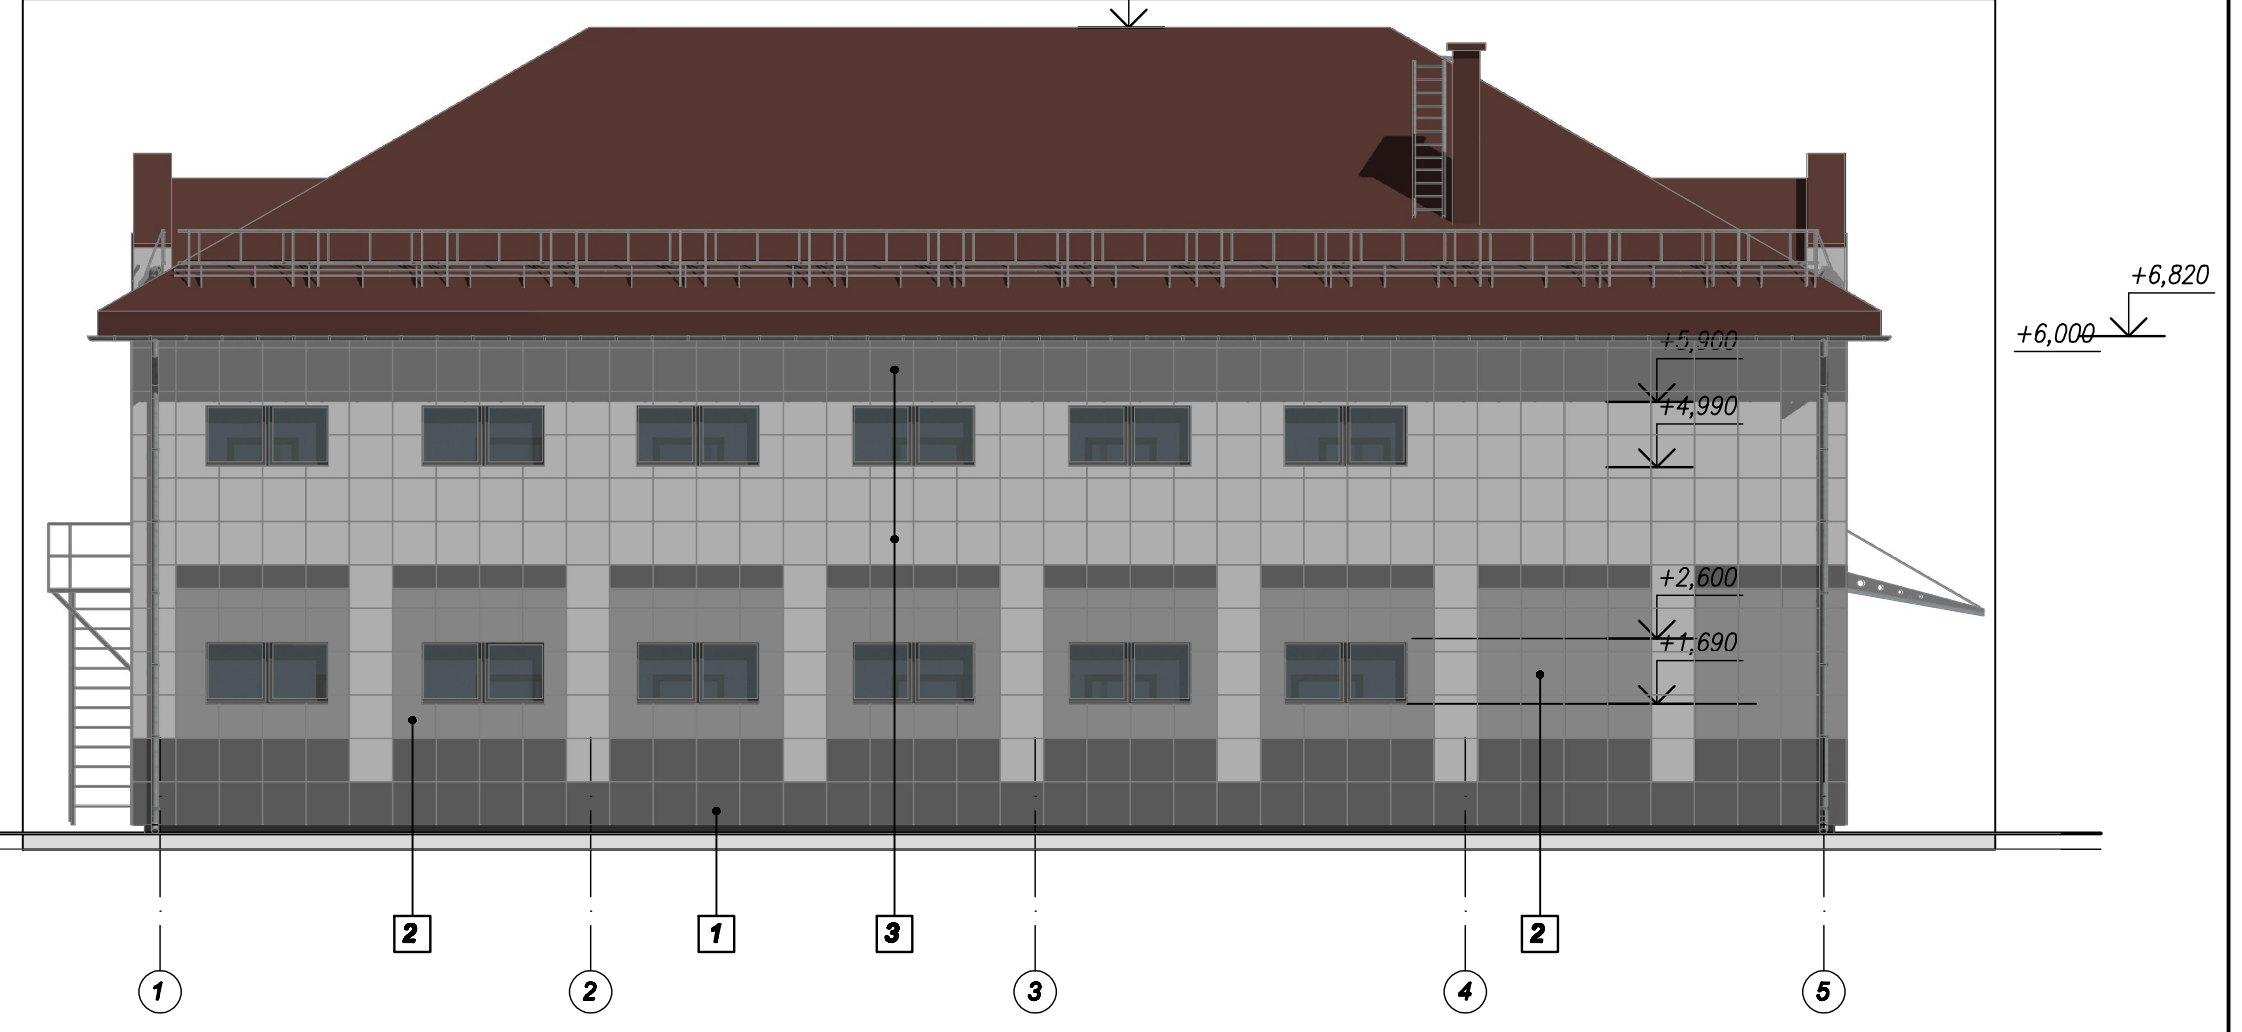

Фасад В-А

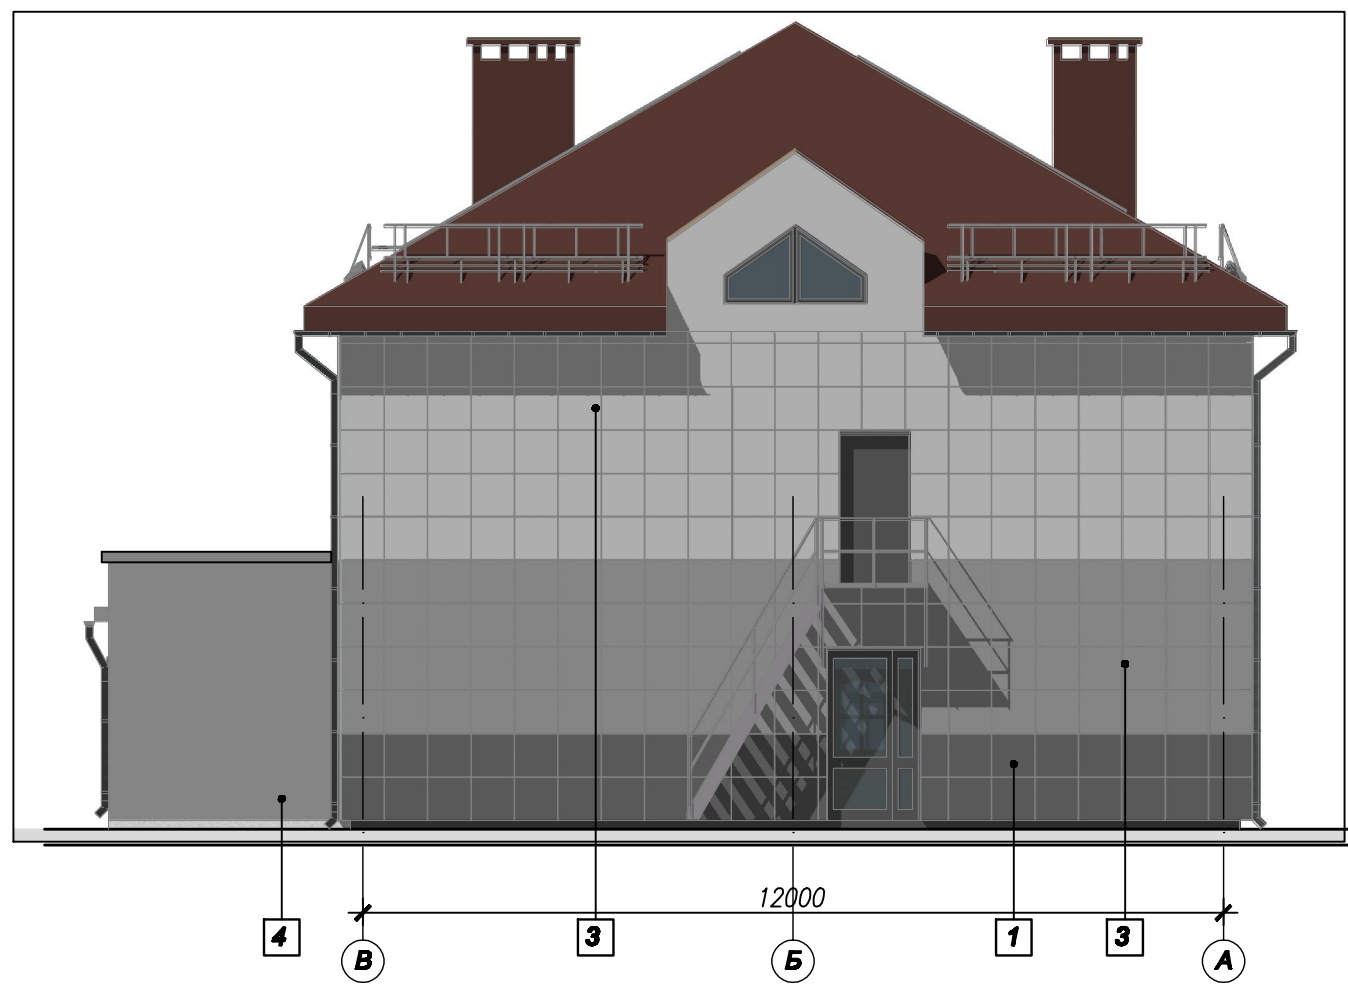

Фасад 5-1

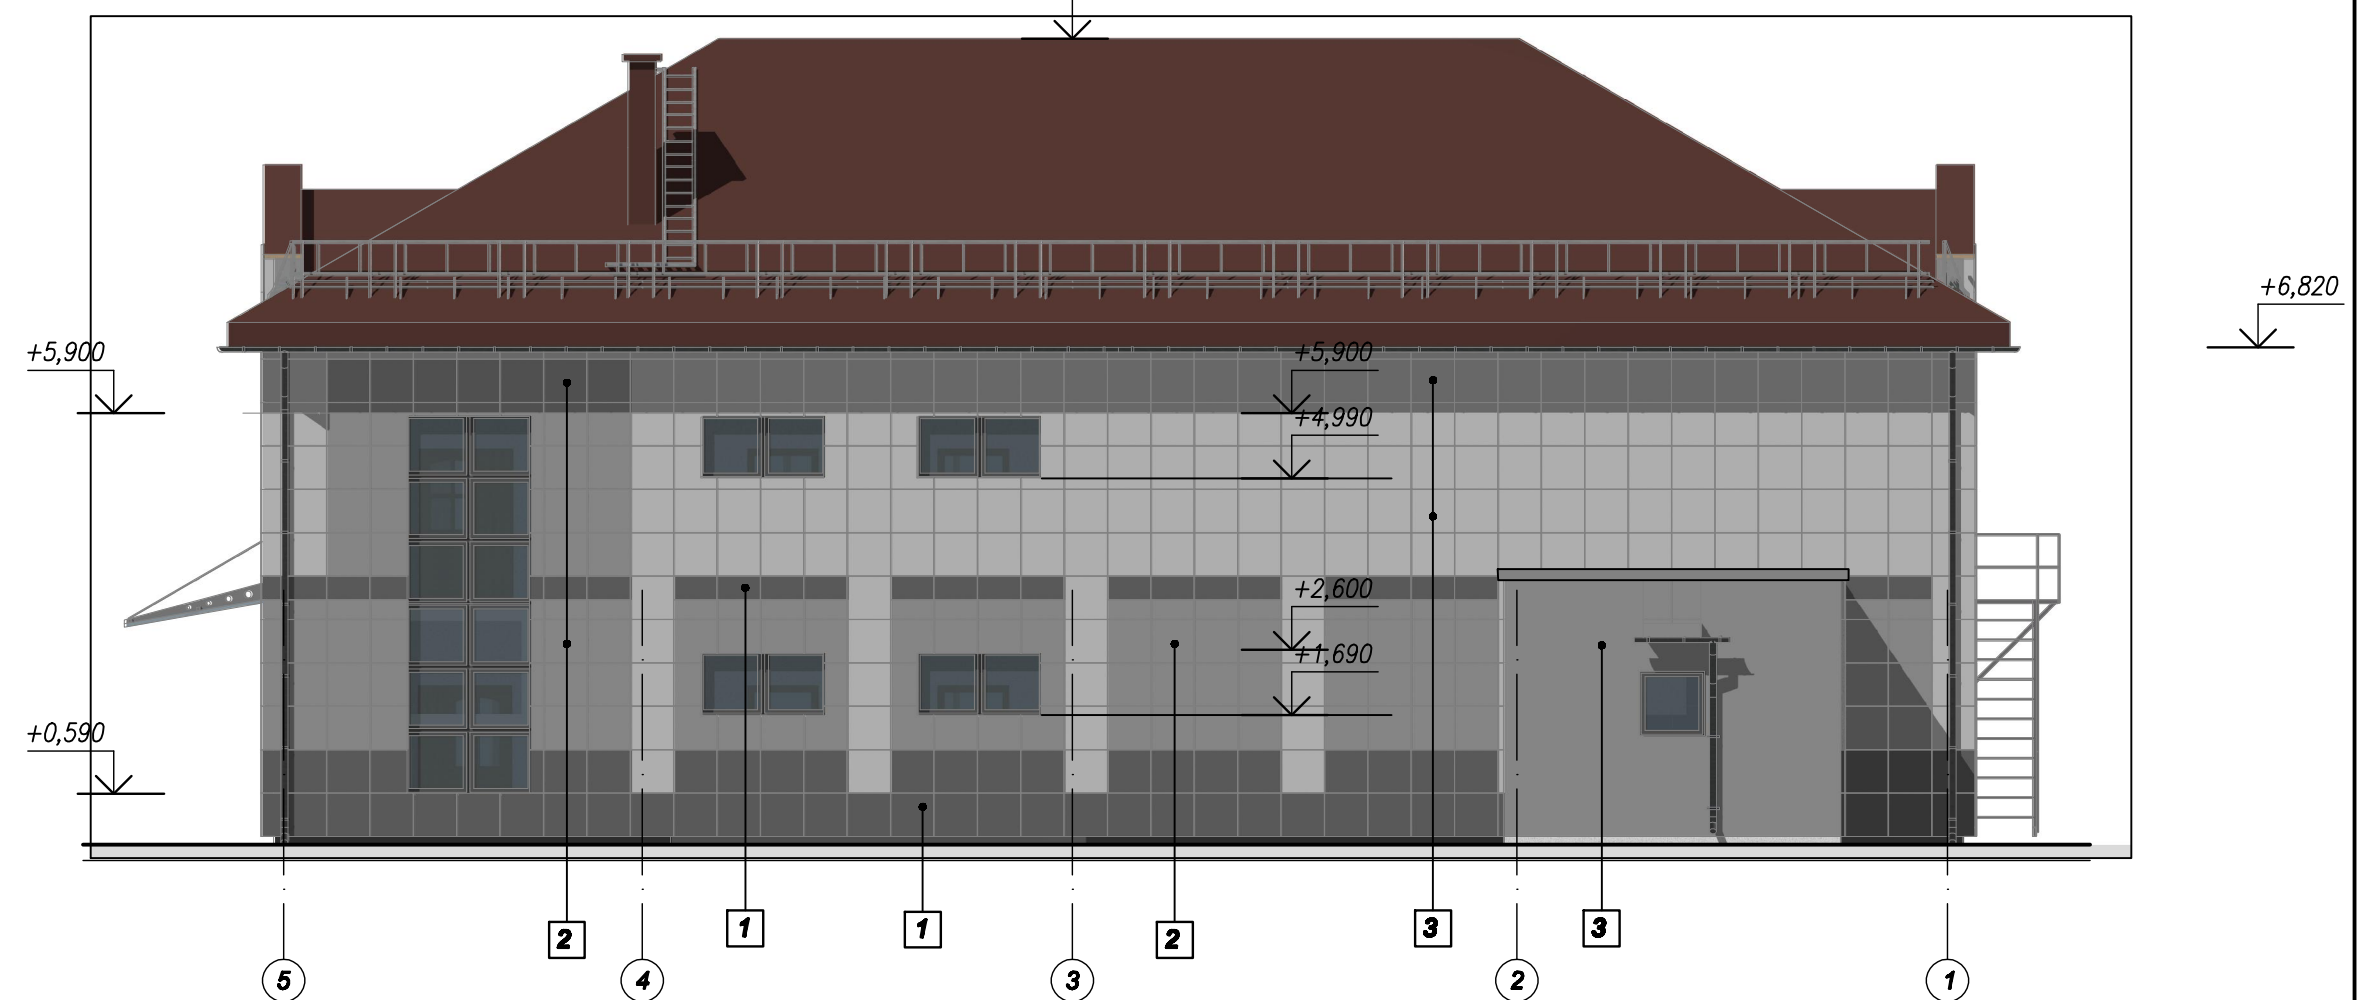

1. Наружные стены – вентилируемые фасады с облицовкой керамогранитом "Керамин"
  1. Коллекция "Монокolor" цвет темно-серый.
  2. Коллекция "Монокolor" цвет серый.
  3. Коллекция "Атлант" цвет светло-серый.
2. Неутепляемые участки стен полимерминеральная штукатурка (толщ 8 мм) по СТБ 1307–2012, декоративная легкая штукатурка (фактура «Камешки») по СТБ 1307–2012.
3. Оконные блоки – из ПВХ профиля по СТБ 1108–98 темно-серого цвета.
4. Водосточная система – круглого сечения с полимерным покрытием (колор – светло-серый RAL 7004).
5. Кровля – металлочерепица, RAL 3005/
6. Металлические элементы кровли, лестница – полимерное покрытие (колор – светло-серый RAL 7004).

						24/18-01-AP			
Изм.	Кол.	Лист	№ док	Подпись	Дата	Строительство торгового объекта по адресу: г. Быхов, ул. Ленина			
ГИП		Шабашов		Подпись	07.18	Торговый объект	Стадия	Лист	Листов
							С	10	
Утвердил		Шабашов		Подпись	07.18	Цветовое решение фасадов, М 1:100	ЧПУП "Новополоцкпроект"		
Проверил		Бальникова		Подпись	07.18				
Разработал		Бальникова		Подпись	07.18				
Н. контр.		Шабашов		Подпись	07.18				