



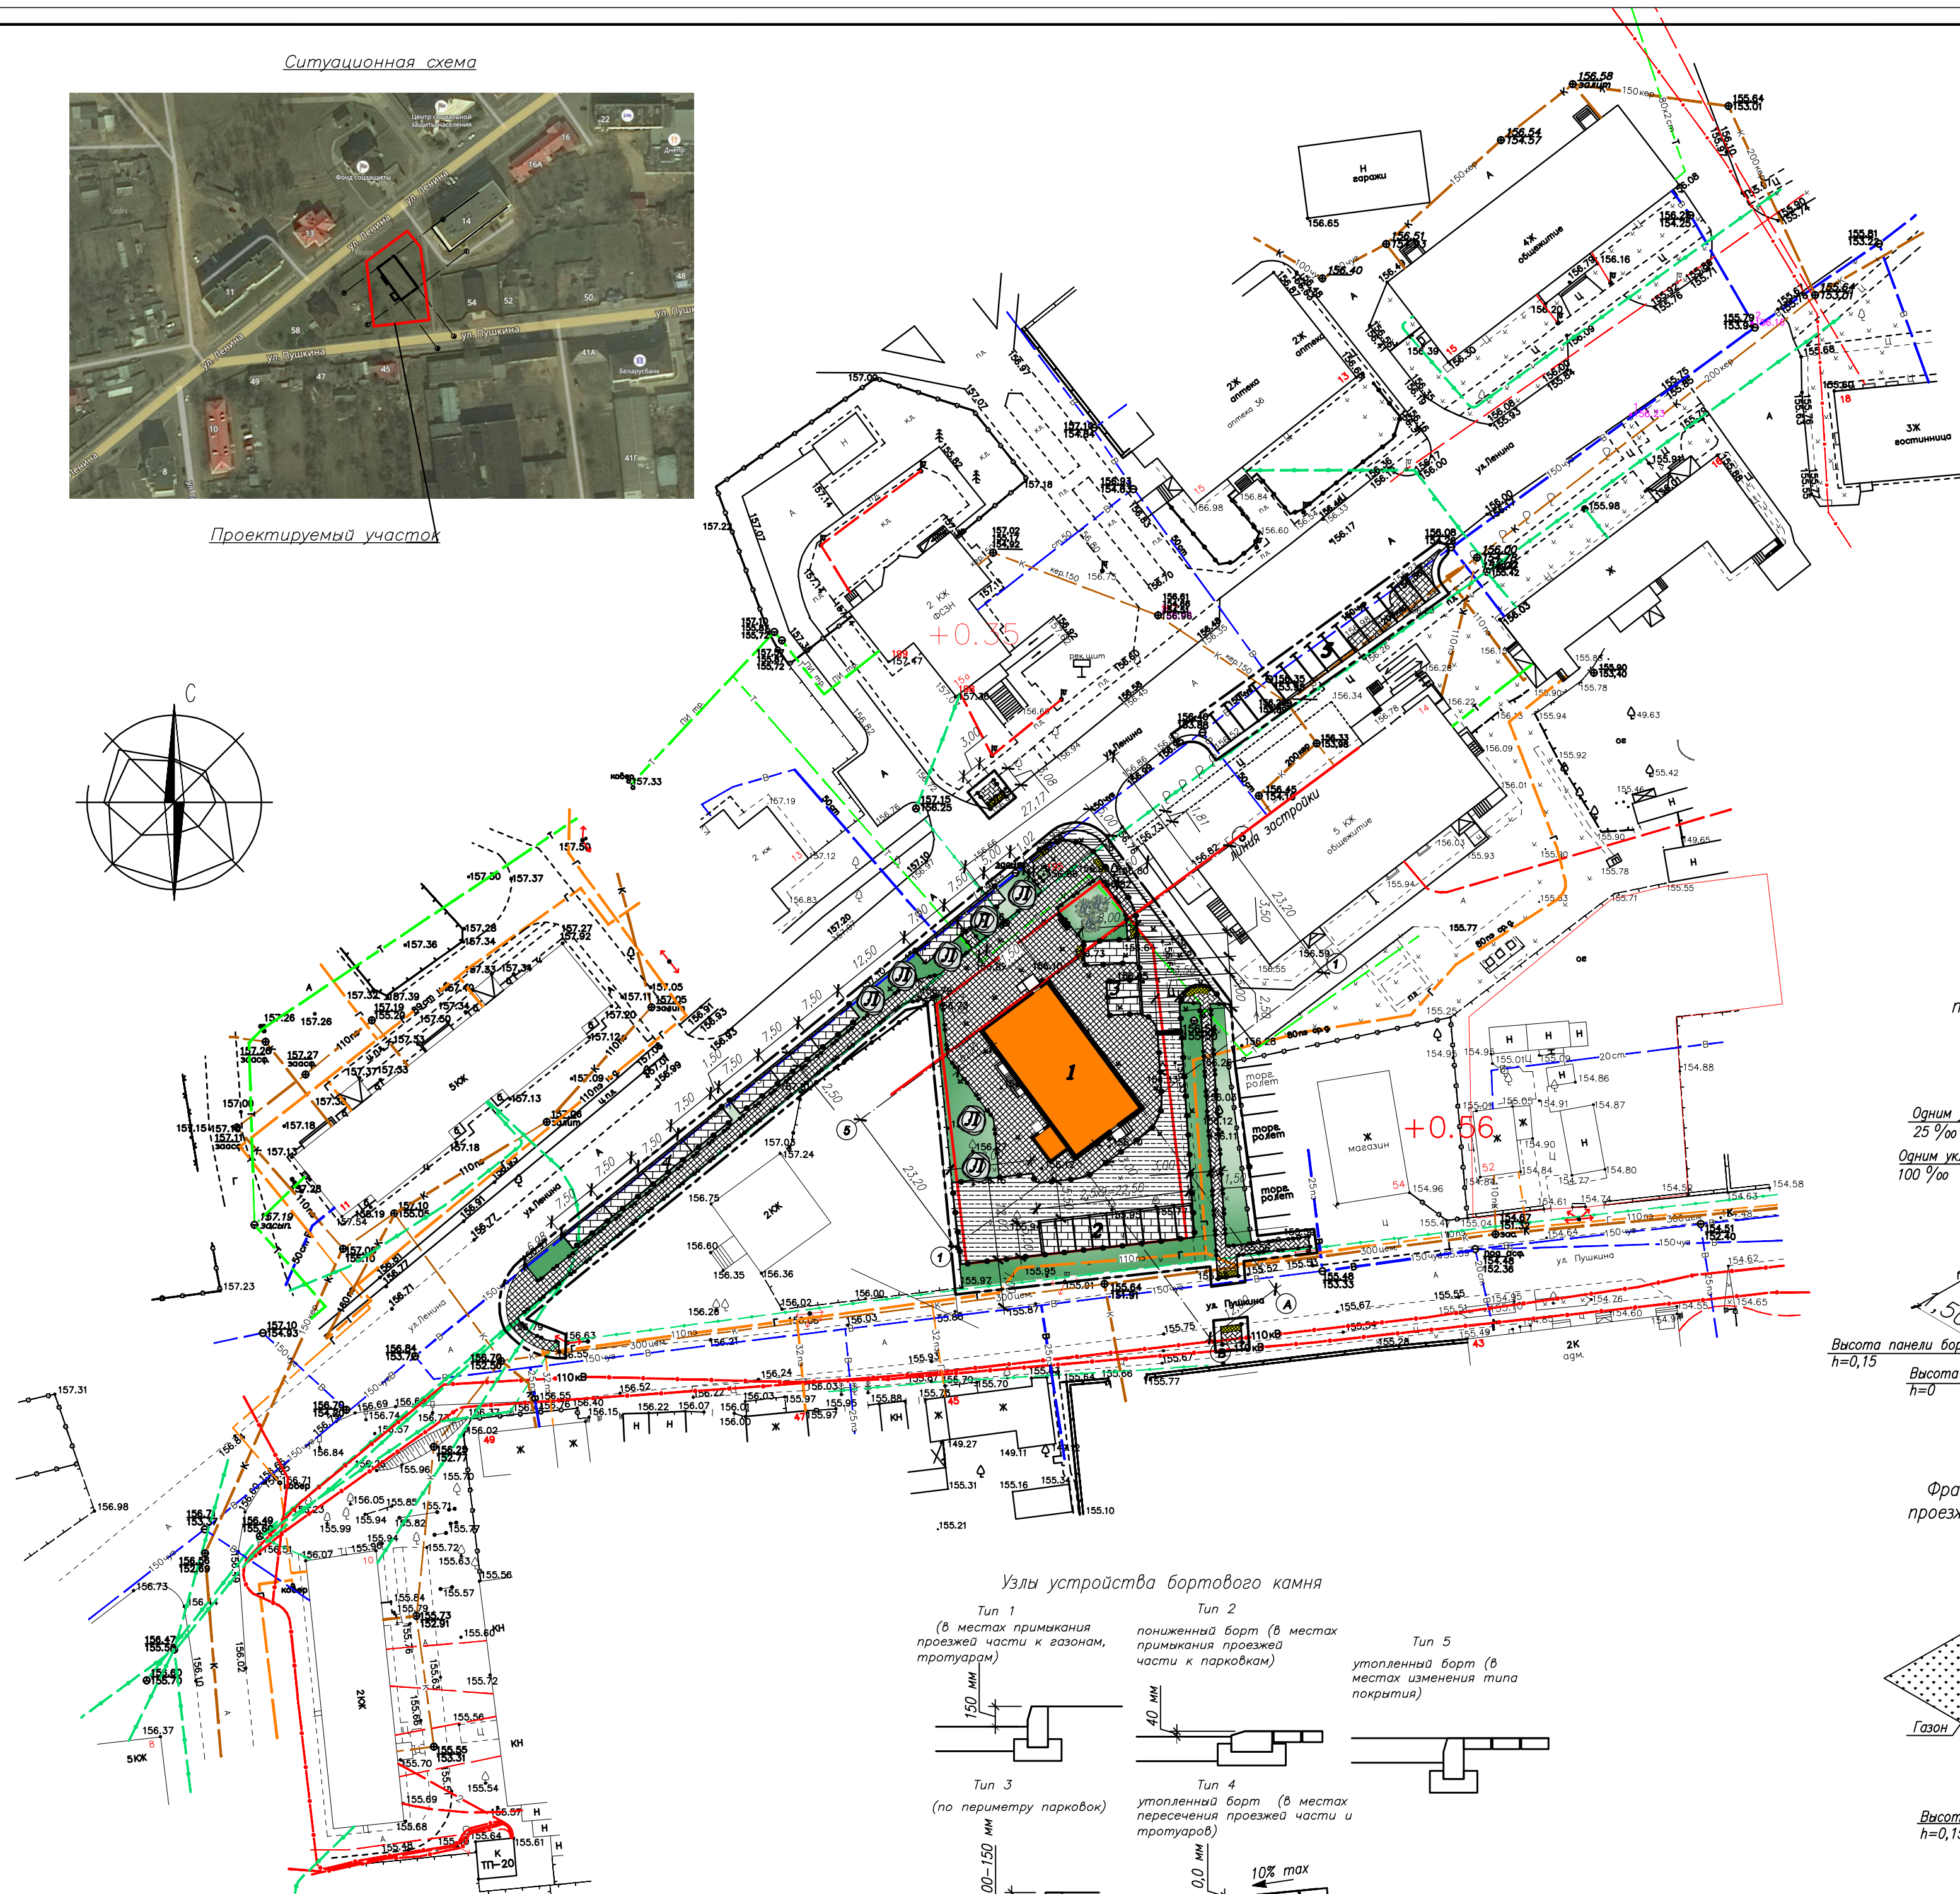


Проектируемый участок

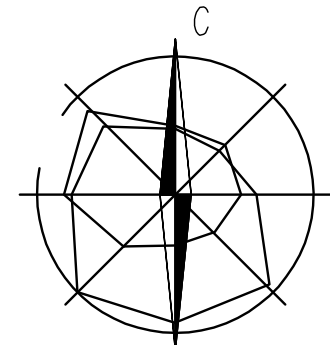

Условные обозначения:

- граница участка строительства
- проектируемые здания с указанием отступки и номера по генплану
- существующие здания
- здания и сооружения на перспективу
- элементы благоустройства на перспективу либо ранее запроектированные
- проектируемое а/бет. покрытие проездов
- проектируемое бетонное покрытие проездов
- демонтаж газонов с последующим устройством асфальто-бетонного покрытия парковки (поз. 5)
- проектируемое покрытие из песчано-гравийной смеси
- покрытие плитками тротуарными бет. П20.10.6. СТБ 1071–2007 (тротуары)
- покрытие плитками тротуарными бет. П20.10.6. на усил. основ. СТБ1071–2007 (парковки)
- покрытие плитками тротуарными бет. П20.10.6. на усил. основ. СТБ1071–2007 (парковки)
- тактильная плитка
- проектируемые газоны
- Бетонный борт БРТ 100.20.8 СТБ 1097–2012
- Бетонный борт БР 100.30.15 СТБ 1097–2012
- Утопленный борт (в местах пересечения/примыкания тротуаров и проезжей части, в местах изменения типа дорожного покрытия)
- Пониженный борт (для разделения проезжей части и мест для парковки)
- проектируемые деревья и кустарники
- существующие сооружения подлежащие сносу

Фрагмент устройства утопленного борта проезжей части при пересечении с тротуаром (ширина тротуара менее 4,5м)

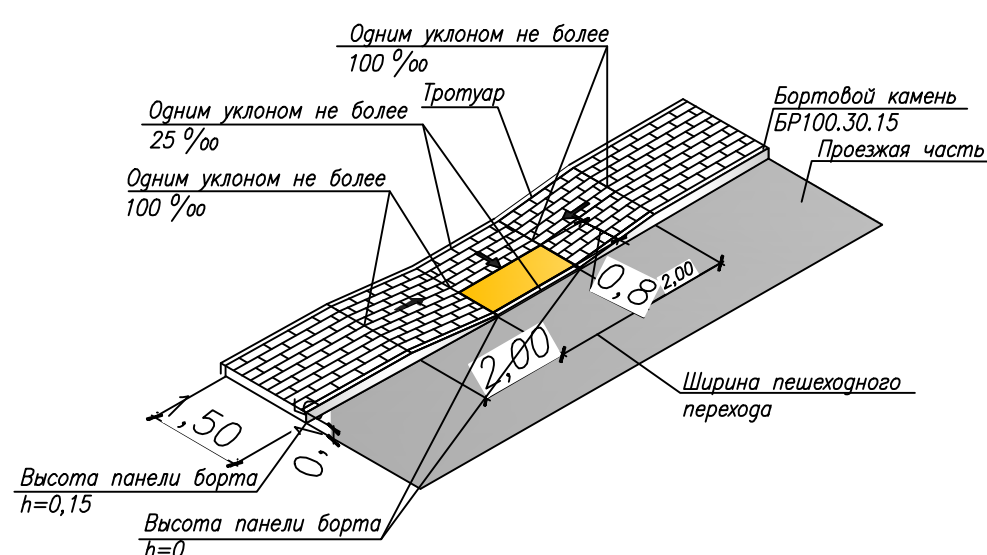

Фрагмент устройства утопленного борта проезжей части при пересечении с тротуаром


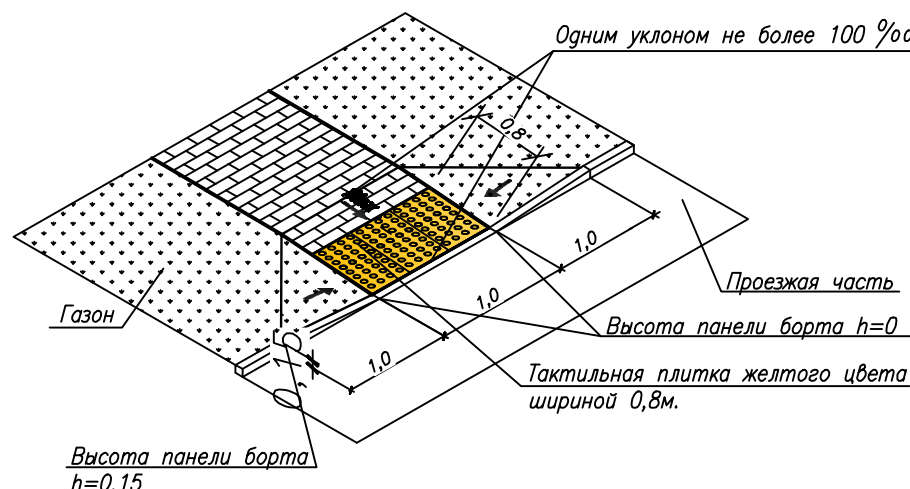


Схема устройства наклонной плоскости у входа в подвезд

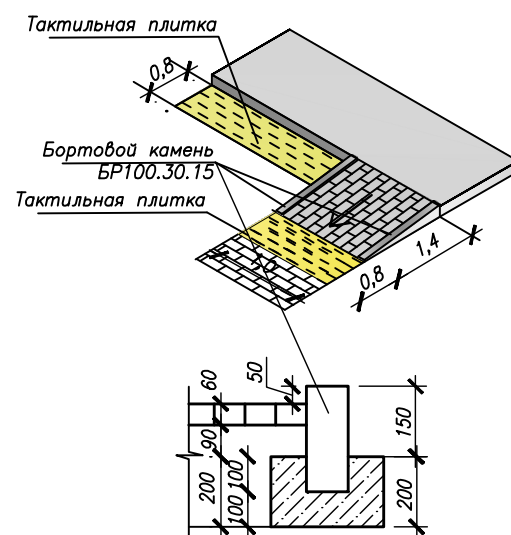

Ведомость тротуаров, дорожек и площадок

| Поз. | Наименование | Тип | Площадь, м² | Марка борта, камня, длина м.п. | Примечание |
|------|---|-----|-------------|--------------------------------|------------|
| 1 | Покр. тротуаров из бетонной плитки П20.10.6 по СТБ 1071–2007 | | 104,00 | БРТ 100.20.8 СТБ 1097–2012 | |
| 2 | Покр. тротуаров из бетонной плитки П20.10.6 по СТБ 1071–2007 на усиленном основании | | 853,00 | БРТ 100.20.8 СТБ 1097–2012 | |
| 3 | Покр. тротуаров из тактильной бетонной плитки К 40.40.6 СТБ 1071–97 | | 17,40 | | |

Ведомость элементов озеленения

| Поз. | Условное обозначение | Наименование породы или вида насаждения | Возраст, лет | Количество, шт. | Примечание |
|------|----------------------|---|--------------|-----------------|-----------------------|
| 1 | | Газон обыкновенный | | 859,00 | травосмесь 0,02 кв/м² |
| 2 | | Липа мелколиственная (жилая) | 6-8 м | 7 | саженец |
| 3 | | Береза бородавчатая (жилая) | 5-8 м | 3 | саженец |

Ведомость малых архитектурных форм и переносного оборудования

| Поз. | Условное обозначение | ОБОЗНАЧЕНИЕ | НАИМЕНОВАНИЕ | Количество | Примечание |
|------|----------------------|-------------|----------------------------------|------------|---------------------|
| 1 | | 2105 | Диван на ж/б ножках | 1 | ООО "КСПИ-Империум" |
| 2 | | 1311 | Урна деревянная с ж/б основанием | 3 | ООО "КСПИ-Империум" |
| 3 | | | | | |
| 4 | | | | | |
| 5 | | | | | |
| 6 | | | | | |

Ведомость жилых и общественных зданий и сооружений

| Итого по плану | Наименование и обозначение | Этажность | Количество | | Площадь, м² | | | | Строительный объем, м³ | |
|----------------|---|-----------|------------|-----------|-------------|-----------|--------|-------|------------------------|-------|
| | | | Здания | Квартир | Здания | Застройки | Общая | | Здания | Всего |
| | | | Здания | Эта-жи-ры | Здания | Всего | Здания | Всего | Здания | Всего |
| 1 | Проектируемый парковочный объект | 2 | 1 | — | — | 341,22 | 341,22 | | | |
| 2 | Проектируемая парковка на 9 автомобилей | — | — | — | — | | | | | |
| 3 | Проектируемая парковка на 3 автомобиля | — | — | — | — | | | | | |
| 4 | Проектируемая парковка на 9 автомобилей | — | — | — | — | | | | | |
| 5 | Реконструируемая парковка на 16 автомобилей | — | — | — | — | | | | | |
| | | | | | | | | | | |

Ведомость автомобильных дорог и площадок с дорожным покрытием

| Наименование | Координаты | | Длина, м | Ширина, м | Тип покрытия | Дорожные ограждения | Марка борта, камня, длина, м |
|---|-----------------------|-------|----------|-----------|--------------|-----------------------------------|--|
| | начало | конец | | | | | |
| Проезд, разбитый площадкой | По разбивочному плану | — | — | 3,5–5,5 | — | 1 бетонное покрытие | БР 100.30.15 СТБ 1097–2012 м.п., 8 ч. м.п. утопленный, бетон |
| Проезд (в местах примыкания тротуаров и проезжей части, в местах изменения типа дорожного покрытия) | По разбивочному плану | — | — | 3,5–5,5 | — | 2 асф.-бет. покрытие | БР 100.30.15 СТБ 1097–2012 м.п., 8 ч. м.п. утопленный, бетон |
| Парковка на 2 мест (поз. 2) | По разбивочному плану | — | 22,50 | 5,5 | — | 3 (прот. асф. на усил. основании) | БР 100.30.15 СТБ 1097–2012 м.п. утопленный, бетон |
| Парковка на 4 места (поз. 3) | По разбивочному плану | — | — | 5,50–8,0 | — | 3 (прот. асф. на усил. основании) | БР 100.30.15 СТБ 1097–2012 м.п., 8 ч. м.п. утопленный, бетон |
| Парковка на 4 места (поз. 4) | По разбивочному плану | — | — | 2,5 | — | 3 (прот. асф. на усил. основания) | БР 100.30.15 СТБ 1097–2012 м.п., 8 ч. м.п. утопленный, бетон |
| Реконструируемая парковка на 16 мест (поз. 5) | По разбивочному плану | — | — | 5,5 | — | 2 асф.-бет. покрытие | БР 100.30.15 СТБ 1097–2012 м.п. утопленный, бетон |

- Данный лист см. вместе с листами ПП–1,2,3,4,5,7,8,9,10.
- В местах пересечения тротуаров и проезжей части выполнить утопленный борт без перепада высот, плиточное покрытие на 0,8 м выполнить из тактильной плитки контрастного цвета.
- Перед наклонной плоскостью и краями выходов выполнить покрытие глубиной 0,8 м из тактильной плитки контрастного (желтого) цвета.
- Наклонные плоскости выполнить из плитки П20.10.6 по СТБ 1071–2007.
- Работы по озеленению производить после окончания всех видов строительных работ и в соответствии с главой ТКП 45–3.02–69–2007 "Благоустройство территории. Озеленение. Правила проектирования и устройства".
- Посадку деревьев и кустарников производить с добавлением растительного грунта. При посадке в летний и зимний период саженцы деревьев пересаживать с комом 0,8х0,8х0,6(н). Восстановление газонов производить с внесением органических и минеральных удобрений и посевом трав. Устройство газонов – с насыпкой растительного слоя 20 см и внесением органических и минеральных удобрений.
- Остаток травосмеси для устройства газона при норме посева 200 кг/га: овсяница красная – 40%, мятлик луговой – 30%, райграс пастбищный – 30%.
- Работы по озеленению в натуре выполнять с учетом свободных план инженерных сетей, выдерживая следующие минимальные расстояния: от водопровода до деревьев – 2,0 м, от электрокабеля – 2,0 м, сетей канализации и газопровода – 2,0 м, кустарников от электрокабеля – 0,7 м.
- Малые архитектурные формы даны по проекту заводу-изготовителю ООО "Калиграф", как аналог, для определения сметной стоимости и устройства фундаментов (см. "Альбом фундаментов к малым арх. формам" ОР). Забор-изготовитель уточняется после проведения заказчиком торгов и переизбрания. При выборе малых архитектурных форм других заводов – изготовителей необходимо согласование проектного института в части устройства фундаментов.
- Разбивку элементов благоустройства выполнять от наружных стен.
- В состав работ по благоустройству территории входит демонтаж бетонного борта БР 100.30.15 м.п.

| | | | | | |
|------------|---------|-------|---------|------|---|
| 24/18–0–ПП | | | | | |
| Изм. | Кол. | Лист | Исполн. | Дата | Строительство торгового объекта по адресу: в. Бабов, ул. Ленина |
| ГИП | Шабалов | 07.18 | | | |
| Утвердил | Шабалов | 07.18 | | | |
| Проверил | Сыткова | 07.18 | | | |
| Разработал | Сыткова | 07.18 | | | |
| И. контр. | Сыткова | 07.18 | | | |